

Agenzia del Territorio
CATASTO FABBRICATI
Ufficio Provinciale di
Palermo

Dichiarazione protocollo n. _____ del _____
Planimetria di u.i.u. in Comune di Termini Imerese
Corso Umberto E Margherita

civ. 58

Identificativi Catastali:

Sezione:
Foglio: MU
Particella: 1743
Subalterno: 24


Compilata da:
Lo Bello Giuseppe
Iscritto all'albo:
Geometri

Prov. Palermo


N. 3836

Scheda n. 1

Scala 1:200

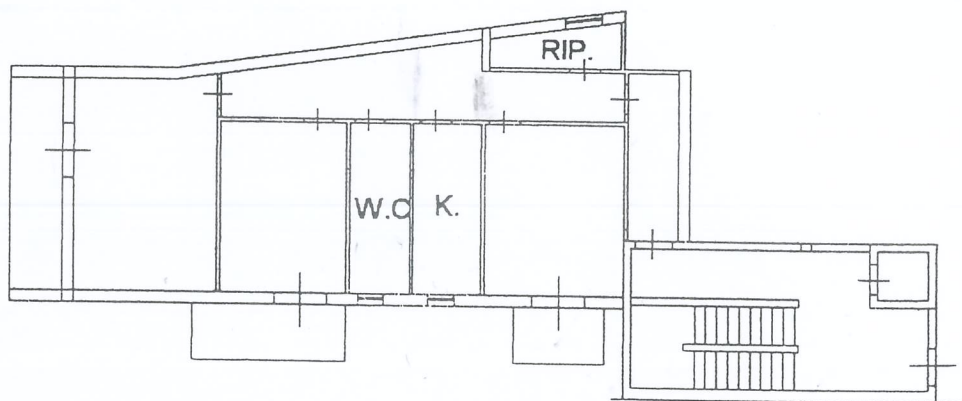

Piano Quinto
H= mt. 3.00

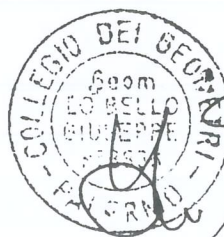

Lo Bello Giuseppe
li' 22/03/2006