


nza del Territorio
 STO FABBRICATI
 io Provinciale di
 Palermo

Dichiarazione protocollo n. PA0100445 del 19/03/2004			
Planimetria di u.i.u. in Comune di Termini Imerese			
Corso Umberto E Margherita			civ. 58
Identificativi Catastali:		Compilata da:	
Sezione:		Lo Bello Giuseppe	
Foglio: MU		Iscritto all'albo:	
Particella: 1743		Geometri	
Subalterno: 25		Prov. Palermo	
			N. 3836

Scala 1: 200

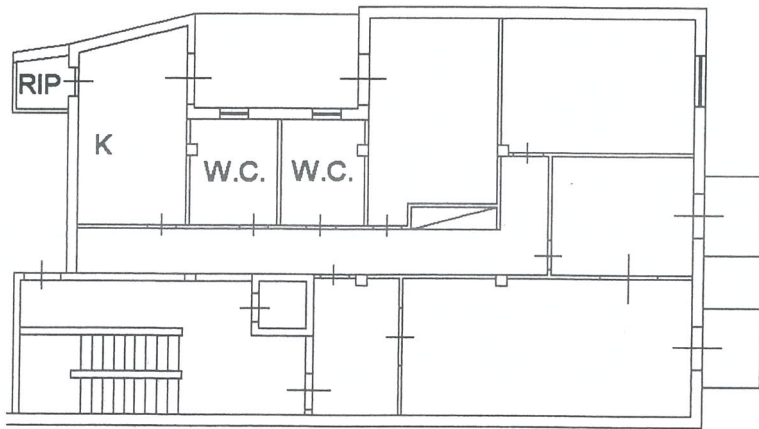

Piano Quinto
 H= mt. 3.00

Fabbricati - Situazione al 27/01/2018 - Comune di TERMINI IMERESE (L.112) - < Foglio: 0 - Particella: 1743 - Subalterno: 25 >
 UMBERTO E MARGHERITA n. 58 piano: 5 interno: DX;